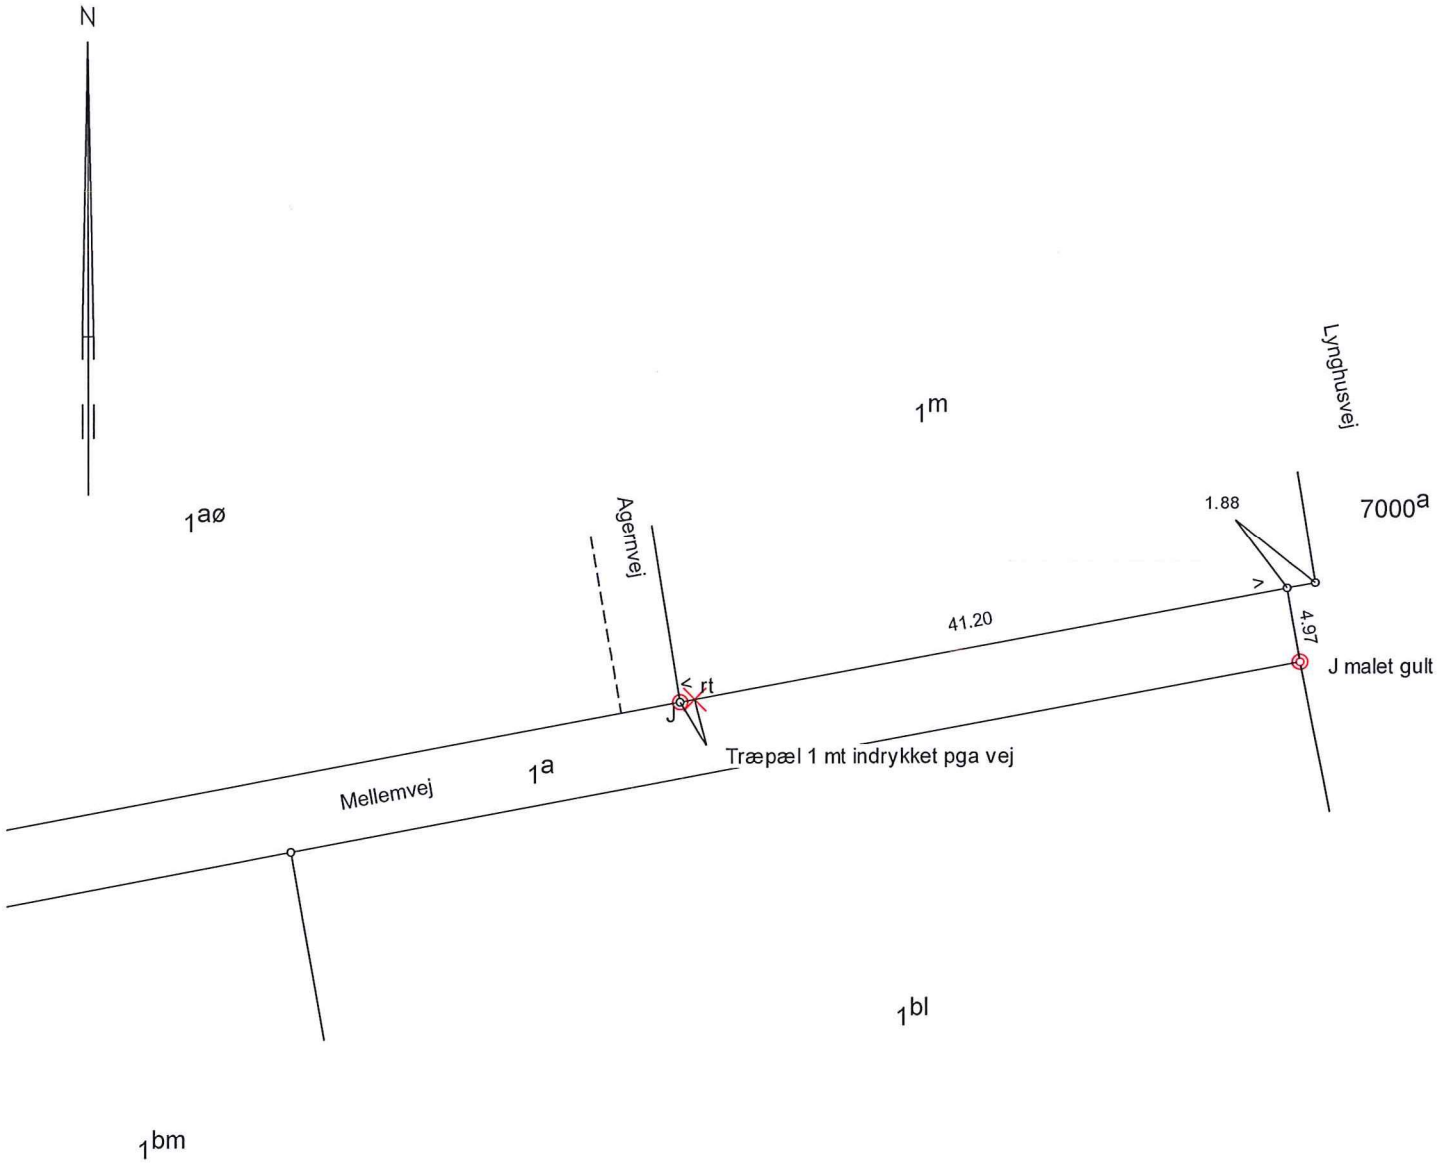

Rids vedrørende skelafsætning på

Matr.nr. 1^{m},$1^{aø}$ og 1^{bl}
Flyvesandslodderne, Nykøbing S.Jorder

Odsherred Kommune

Dato: 14-12-2021
Målforhold: 1:500
Lsp. j.nr.: 1060-2021

Landinspektør

Landinspektørkontoret
v/ Kia Nielsen
Havnegade 9, 4500 Nykøbing Sj.
Tlf. 59910344 E-mail: lsp-nyk@landinspek.dk

Gl.J:	Gammelt Jern-skelrør
J:	Nyt Jern-skelrør
rt:	træpæl med rød top