


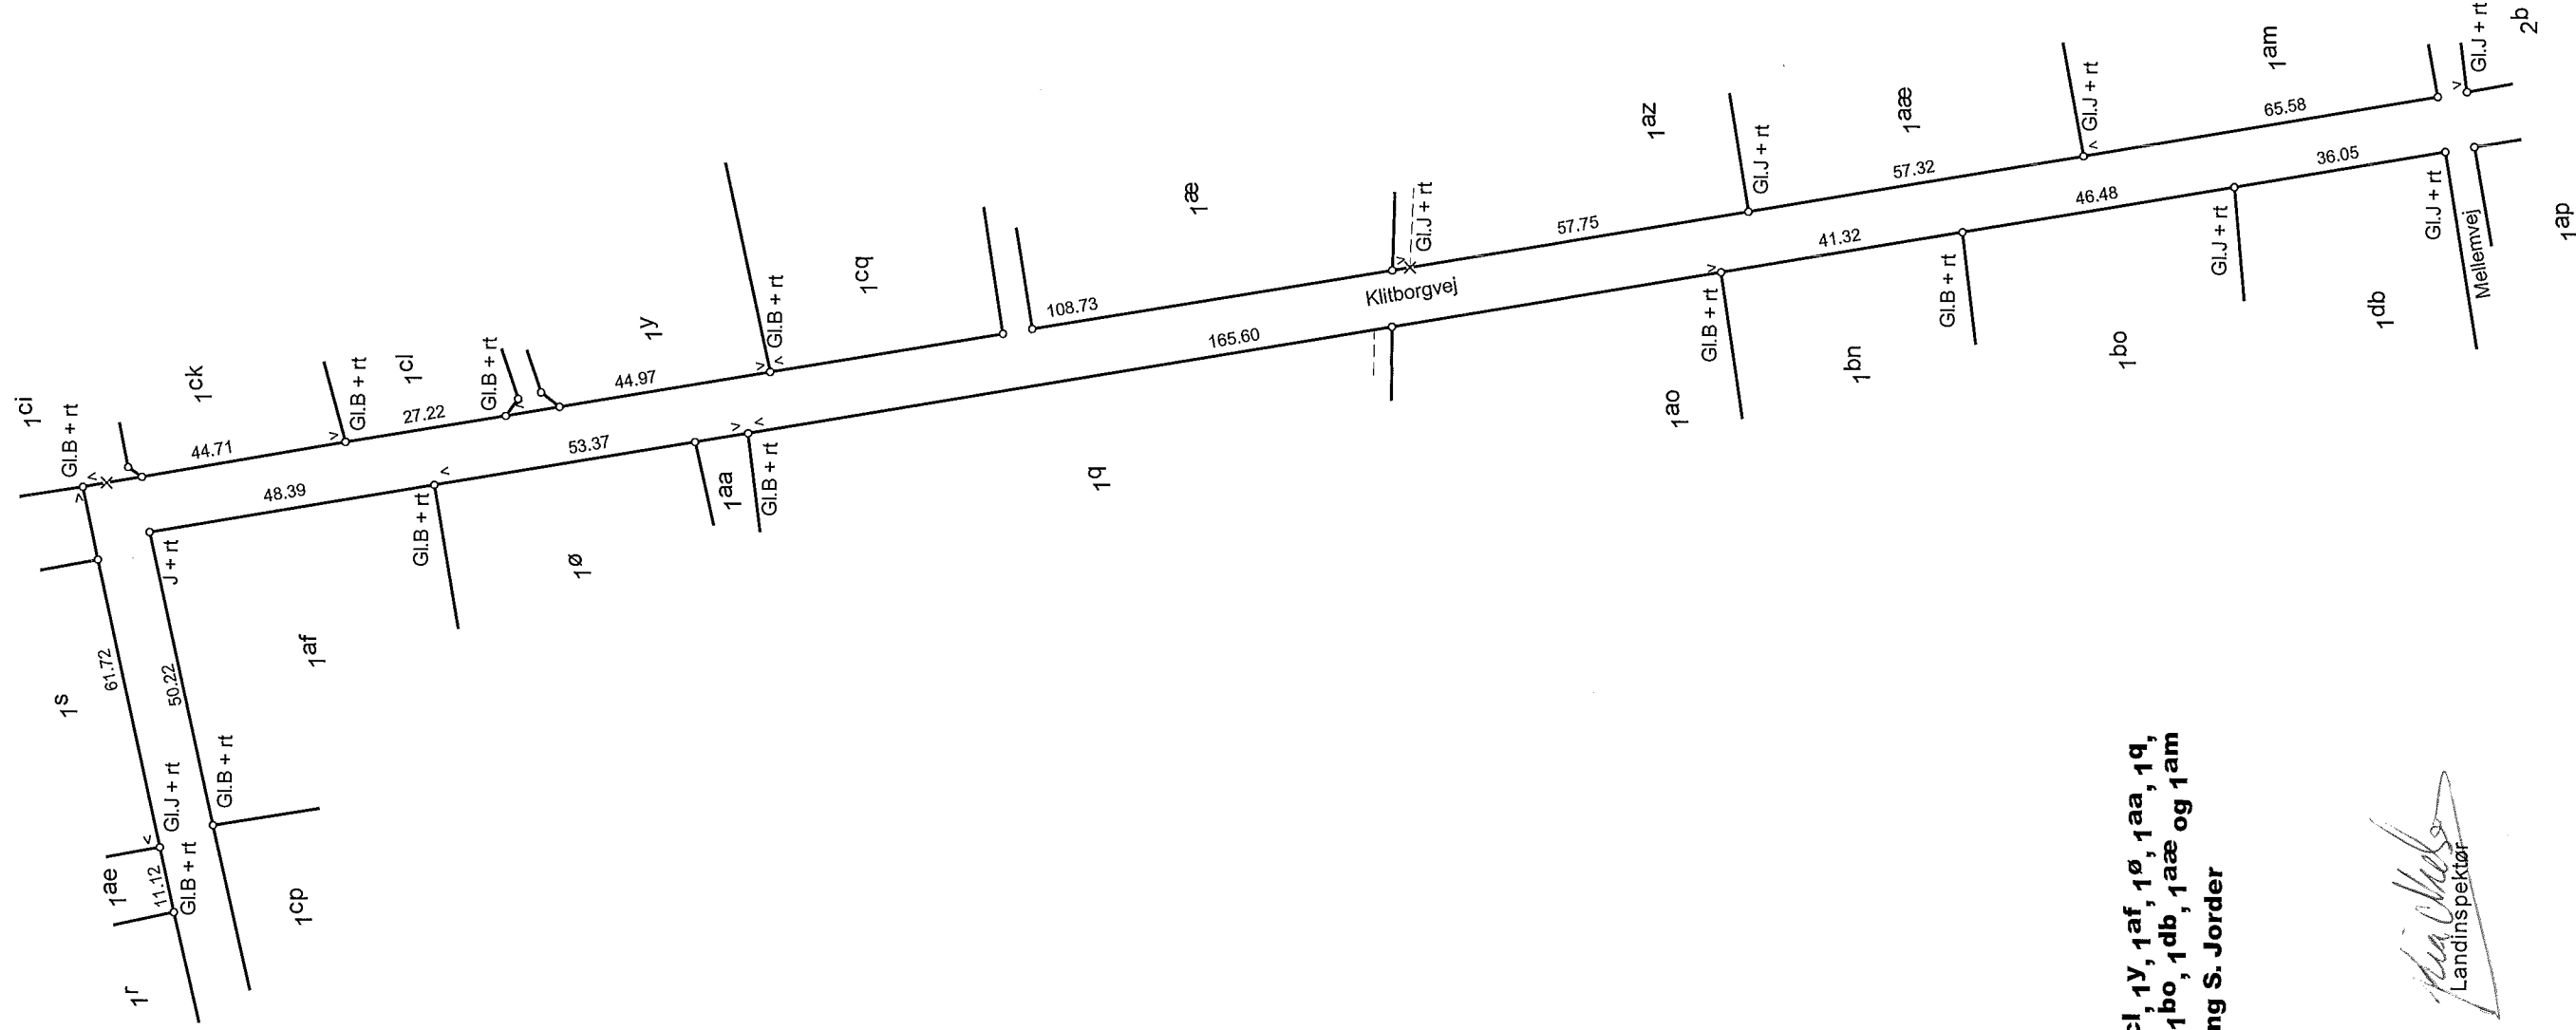

Rids vedrørende skelafsætning for

Matr.nr. 1ae, 1s, 1ad, 1ck, 1cl, 1y, 1af, 1ø, 1aa, 1q, 1ao, 1cq, 1æ, 1az, 1ao, 1bn, 1bo, 1db, 1æ, 1am og 1am
Flyvesandslodderne, Nykøbing S. Jorder

Odsherred Kommune

Dato: 17-10-2018
Målforhold: 1:1200
Lsp.j.nr.: 0845-2018-3

Landinspektørkontoret
v/ Kia Nielsen

Havnegade 9, 4500 Nykøbing Sj.
Tlf. 59910344 E-mail: lsp-nyk@landinspek.dk


Landinspektør

Gl.J: Gammelt Jern-skelrør
Gl.B: Gammelt Beton-skelrør
J: Nyt Jern-skelrør
rt: træpæl med rød top