


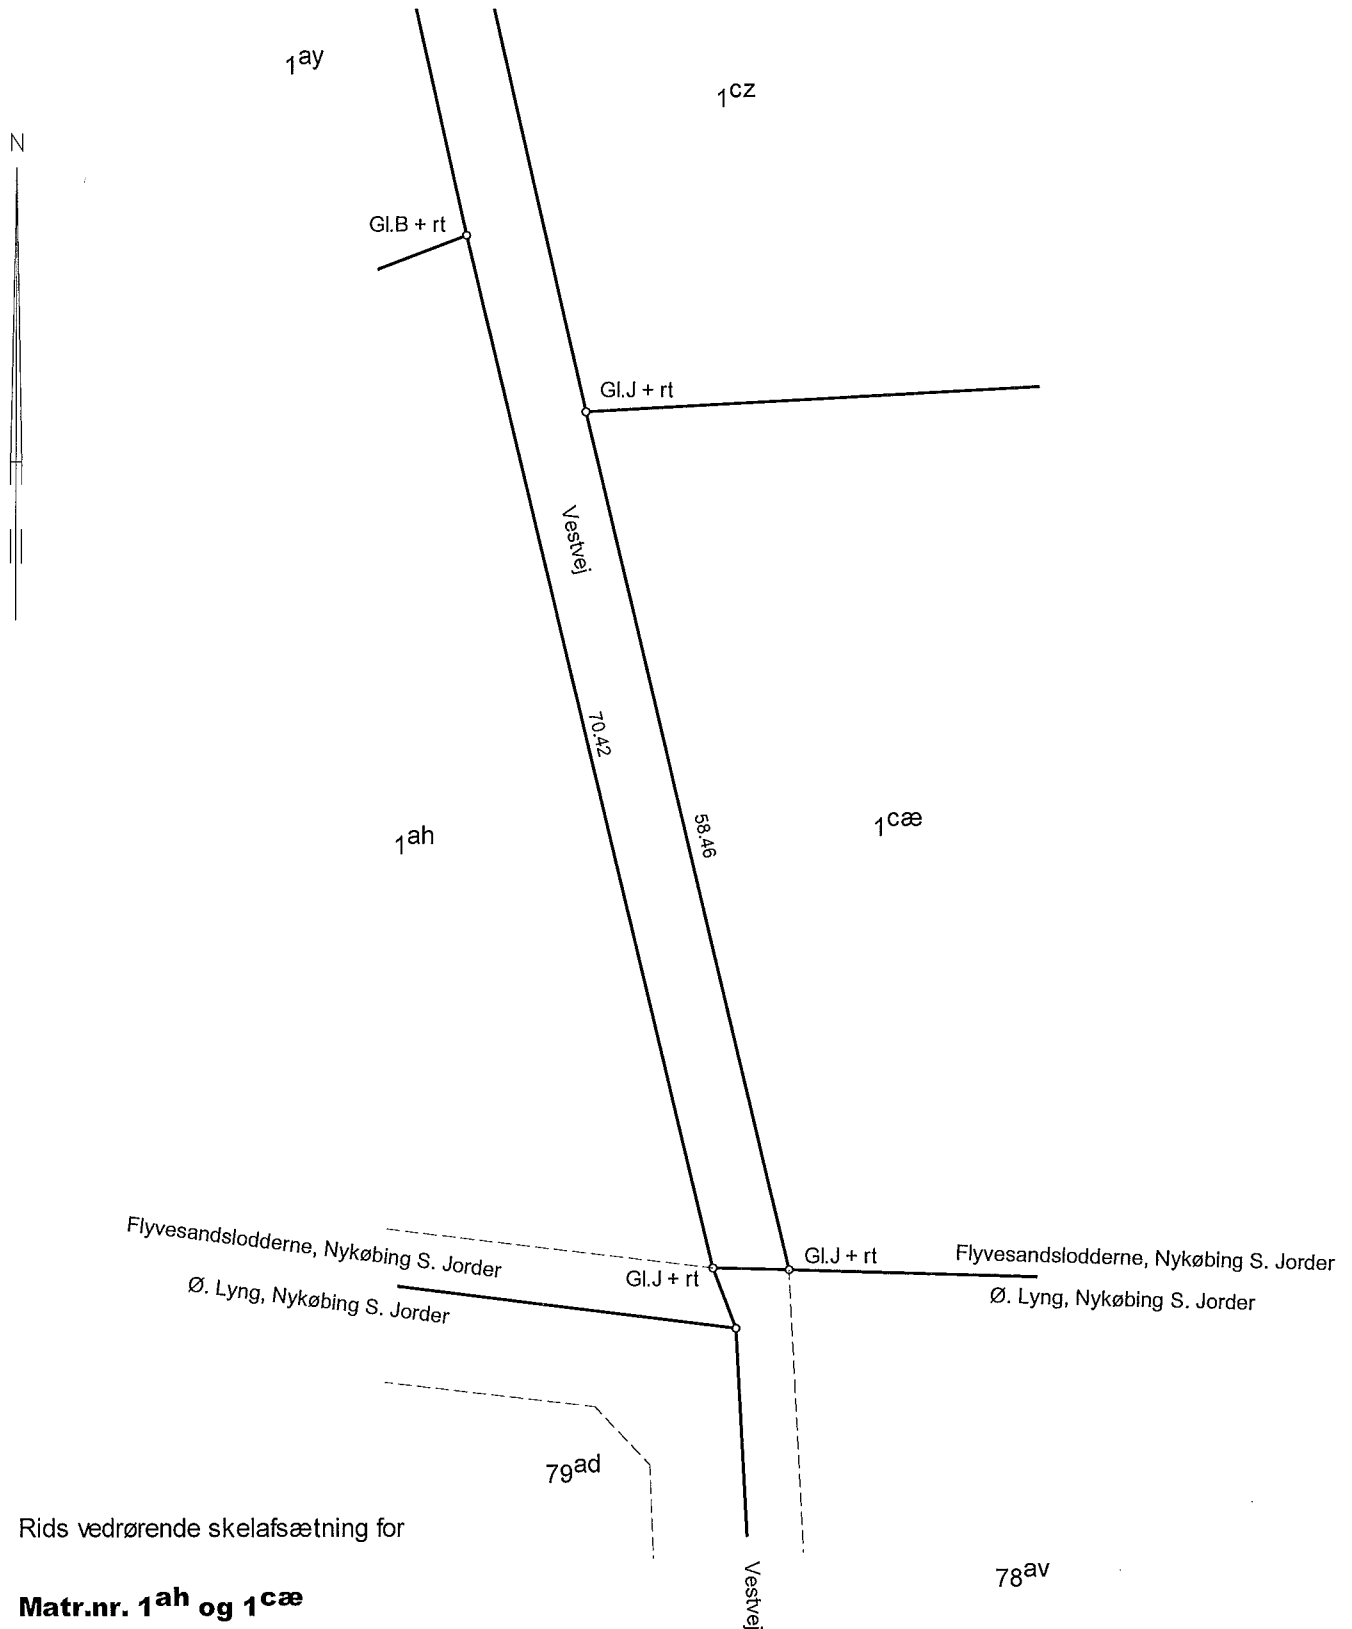

Rids vedrørende skelafsætning for

Matr.nr. 1ah og 1cæ
Flyvesandslodderne, Nykøbing S. Jorder

Odsherred Kommune

Dato: 28-01-2019
Målforhold: 1:500
Lsp. j.nr.: 0845-2018-6

Kia Nielsen
Landinspektør

Landinspektørkontoret
v/ Kia Nielsen
Havnegade 9, 4500 Nykøbing Sj.
Tlf. 59910344 E-mail: lsp-nyk@landinspek.dk

Gl.J: Gammelt Jern-skelrør
Gl.B: Gammelt Beton-skelpæl
rt: træpæl med rød top